

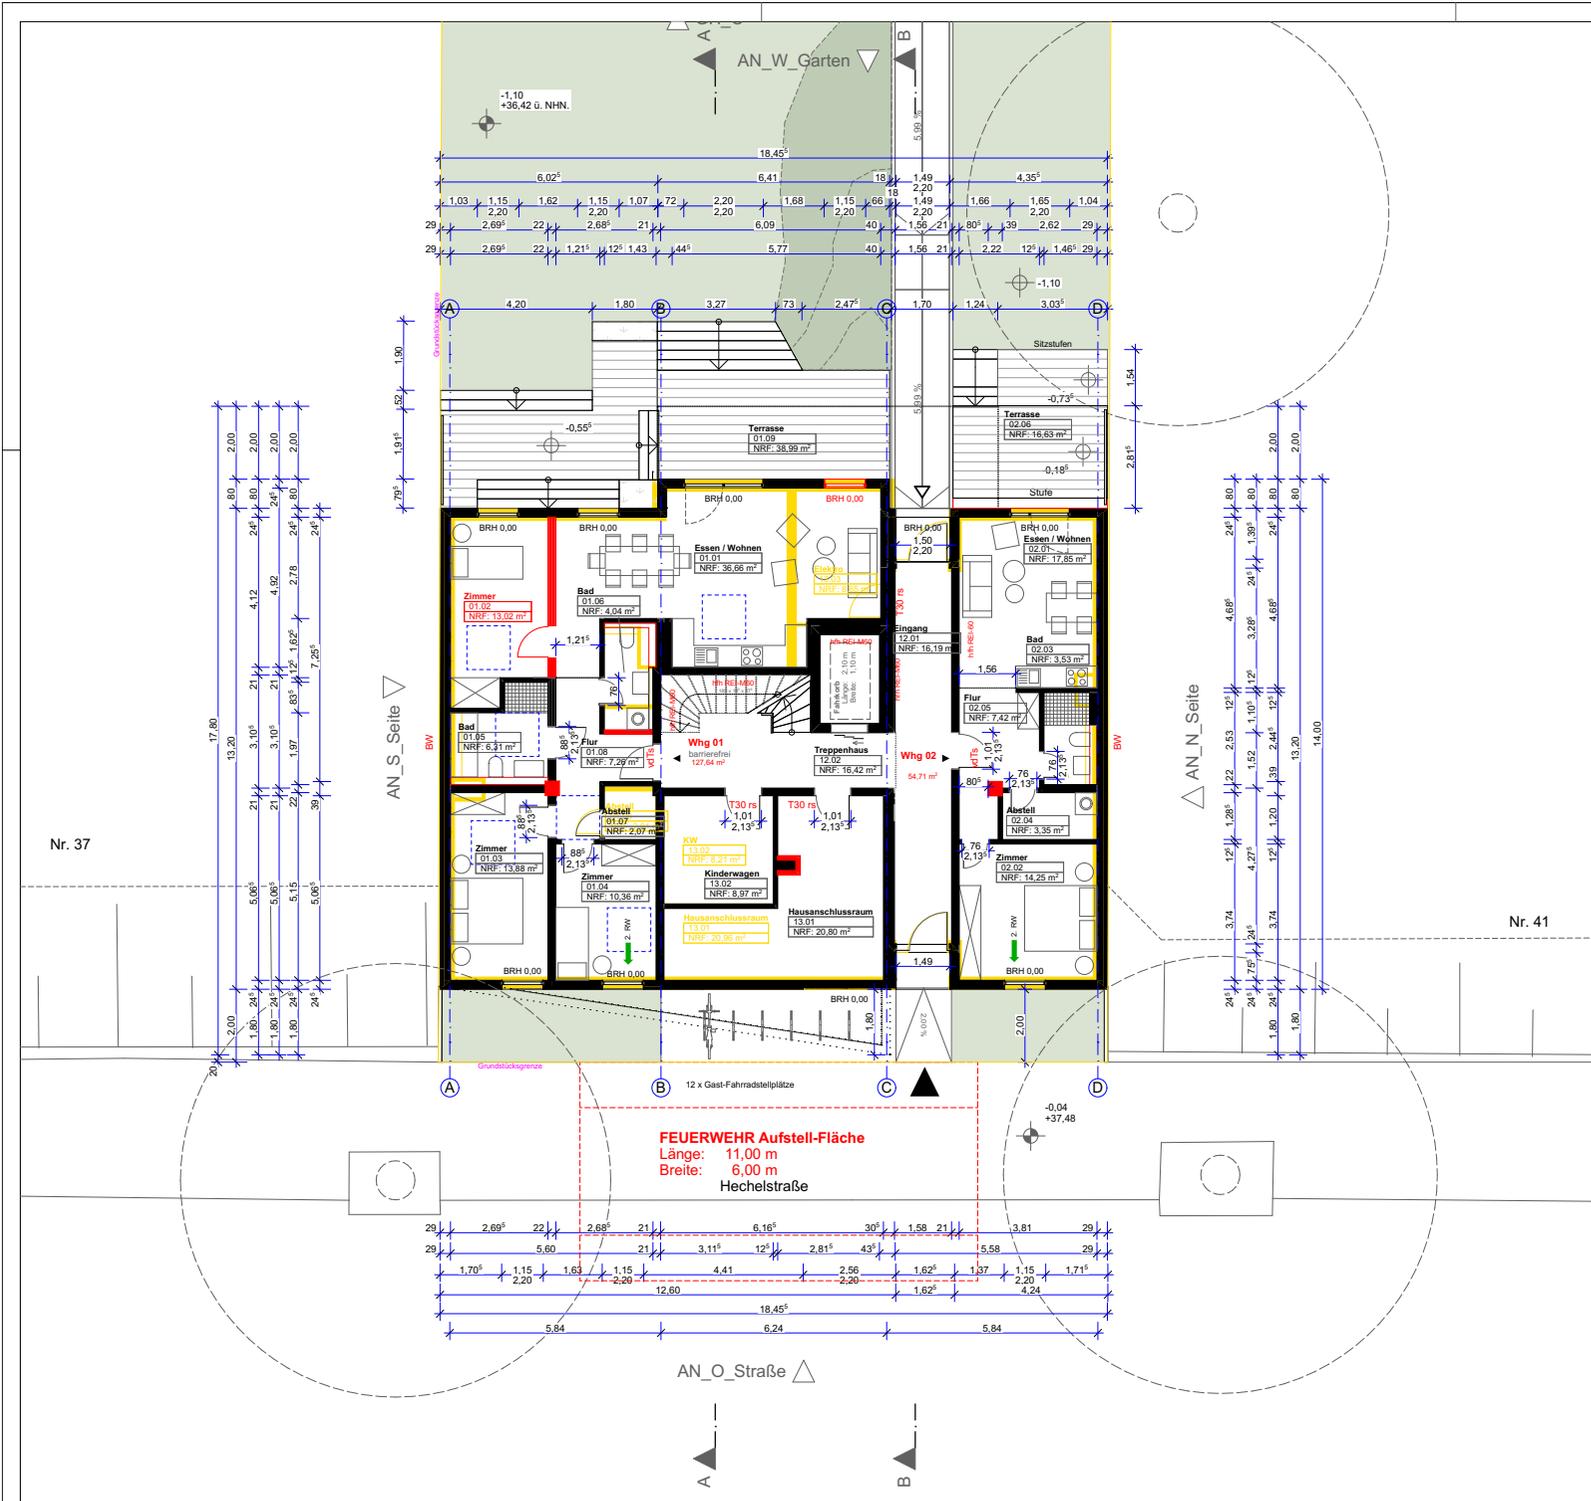
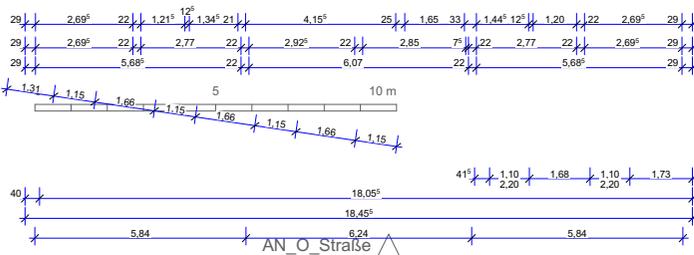
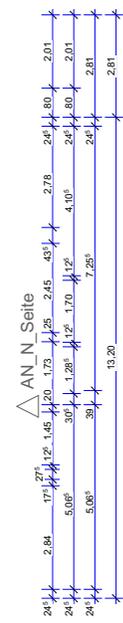



Legende		Abbruch	Neu	Bestand	
A1	nicht brennbar	FTS	Freilaufurschließer		
AD	Abhangdecke	iBo	im Betrieb offen (Feststellanlage)		
B1	schwer entflammbar	iW	Innenwand (Verweis Wandaufbauten)		
BE	Bodeneinlauf	OL	Oberlicht		
BW	Brandwand	RWA	Rauch- und Wärmeabzug		
BR	Brüstung	RS	Rauchschutztür		
BRH	Brüstungshöhe (OKFB bis OK Rohbrüstung)	T30	Feuerhemmende Tür		
FB	Feuerbeständig (F30)	T30RS	Feuerhemmende Rauchschutztür		
FB-BW	Feuerbeständig in Bauart Brandwand	T90	Feuerbeständige Tür		
FH	Feuerhemmend (F30)	T90RS	Feuerbeständige Rauchschutztür		
DB	Doppelboden	UZ	Unterzug		
dT	dicht- und selbstschließende Tür	VK	Vorderkante		
	Stahlbeton		Holz	Raumname	
	Kalksandstein		Holzrahmenbau	Küche	
	Gipskartonständerwand / Glas			NRF: 5,62 m²	
OKRB	Oberkante Rohfußboden		OK Rohfußboden		OK Fertigfußboden
OKFB	Oberkante Fertigfußboden		OK Roh		OK Fertig
UKRD	Unterkante Rohdecke		UK Roh		UK Fertig
UKFD	Unterkante Fertigglecke		UK Roh		UK Fertig
Türbemaßung: Breite = Rohmaß und Höhe = UK Rohsturz zu OKFB					
Ausrichtung	Maßstabsleiste				
	0 1 2 3 4 5 10				
Baumaßnahme	HE39 Neubau eines Wohngebäudes mit 11 WE Grundstück Hechestr. 39 13403 Berlin-Reinickendorf				
Bauherr	Hechelstraße 39 Grundstücksgesellschaft mbH & co KG Wikingerufer 7 10555 Berlin Unterschrift/ Stempel Bauherr:				
Gebäudeplaner	SEHW SEHW Architektur GmbH Wikingerufer 7, 10555 Berlin Tel: 030/ 30 87 85 - 10 Fax: 030/ 30 87 85 - 20 Unterschrift/ Stempel Bauvorlageberechtigter:				
Fachplaner	GTB - BERLIN GTB - Berlin mbH Grabensprung 19 12683 Berlin Tel.: +49 30 61654945 Fax: +49 30 61654999				
TGA HLSE	GTB - BERLIN GTB - Berlin mbH Grabensprung 19 12683 Berlin Tel.: +49 30 61654945 Fax: +49 30 61654999				
Freianlagen	Henningsen Henningsen Landschaftsarchitekten PartG mbH Schlesische Straße 29/30 10997 Berlin T +49 30 695330050 F +49 30 695330059				
Brandschutz	Eberl-Pacan - Architekten + Ingenieure für Brandschutz Brunnenstraße 156 10115 Berlin-Mitte Tel. +49 30 700 800 930 brandschutz@eberl-pacan.de				
Erstellungsdatum:	18.02.19	gezeichnet:	Svs	geprüft:	
				HN	
Änderungen	V1	30.01.19	MU, SvS	Konstruktionsart zu Holzmodulbauweise geändert	
	V2	06.03.2020	MU, SvS		
Index	Datum	Bearbeiter	Änderungsbeschreibung		
Planungsphase	04 Genehmigungsplanung				
Planinhalt	Lageplan				
Planformat	Maßstab:	Plancodierung/ Dateiname:			
A2 (549 x 420 mm)	1:200	HE39_A_04_001_LP_Lageplan_V2			
CAD	Projektname:	Projekt_Planverf_LP_Planart_Geschoss_Index			
Planungsbasis	Urheber: SEHW	Änderungsdatum:	06.03.2020	001	

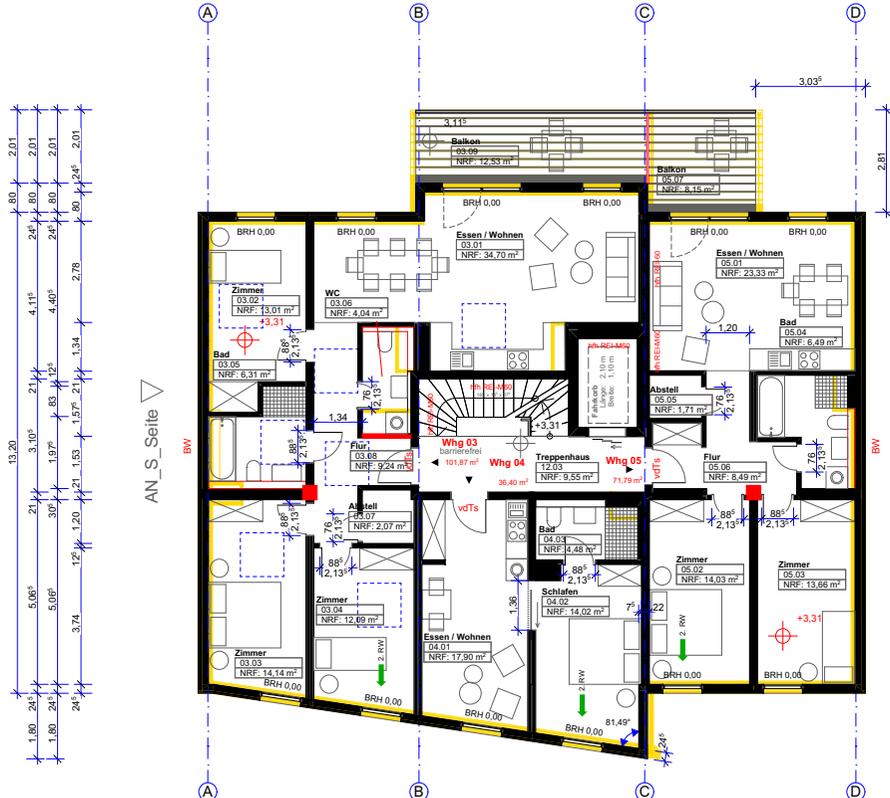



Legende		Abbruch	Neu	Bestand								
A1	nicht brennbar	FTS	Freilaufschließer									
AD	Abhangdecke	iBo	im Betrieb offen (Feststallanlage)									
B1	schwer entflammbar	iW	innenwand (Verweis Wandaufbauten)									
BE	Bodeneinlauf	OL	Oberlicht									
BW	Brandwand	RWA	Rauch- und Wärmeabzug									
BR	Brüstung	RS	Rauchschützer									
BRH	Brüstungshöhe (OKFB bis OK Rohbrüstung)	T30	Feuerhemmende Tür									
FB	Feuerbeständig (F30)	T30RS	Feuerhemmende Rauchschützer									
FB-BW	Feuerbeständig in Bauart Brandwand	T90	Feuerbeständige Tür									
FH	Feuerhemmend (F30)	T90RS	Feuerbeständige Rauchschützer									
DB	Doppelboden	UZ	Unterzug									
dT	dicht- und selbstschließende Tür	VK	Vorderkante									
	Stahlbeton		Holz	Raumname Küche NRF: 5,62 m²								
	Kalksandstein		Holzrahmenbau									
	Gipskartonständerwand / Glas											
OKRB	Oberkante Rohfußboden		OK Rohfußboden		OK Fertigfußboden							
OKFB	Oberkante Fertigfußboden		OK Roh		OK Fertig							
UKRD	Unterkante Rohdecke		UK Roh		UK Fertig							
UKFD	Unterkante Fertigdecke		UK Roh		UK Fertig							
Türbemaßung: Breite = Rohmaß und Höhe = UK Rohsturz zu OKFB												
Ausrichtung												
Baumaßnahme	HE39 Neubau eines Wohngebäudes mit 11 WE Grundstück Hechelstr. 39 13403 Berlin-Reinickendorf											
Bauherr	Hechelstraße 39 Grundstücksgesellschaft mbH & co KG Wikingenruffer 7 10555 Berlin Unterschrift/ Stempel Bauherr:											
Gebäudeplaner	SEHW SEHW Architektur GmbH Wikingenruffer 7, 10555 Berlin Tel: 030/ 30 87 85 - 10 Fax: 030/ 30 87 85 - 20 Unterschrift/ Stempel Bauvorlageberechtigter:											
Fachplaner	GTB - Berlin mbH Grabensprung 19 12683 Berlin Tel.: +49 30 61654945 Fax: +49 30 61654999											
TGA HLSE	GTB - Berlin mbH Grabensprung 19 12683 Berlin Tel.: +49 30 61654945 Fax: +49 30 61654999											
Freianlagen	Henningsen Landschaftsarchitekten PartG mbB Schlesische Straße 29/30 10997 Berlin T +49 30 695330050 F +49 30 695330059											
Brandschutz	Eberl-Pacan - Architekten + Ingenieure für Brandschutz Brunnenstraße 156 10115 Berlin-Mitte Tel. +49 30 700 800 930 brandschutz@eberl-pacan.de											
Erstellungsdatum:	30.01.2019	gezeichnet:	Svs	geprüft:								
				HN								
Änderungen	<table border="1"> <thead> <tr> <th>V1</th> <th>30.01.19</th> <th>NJK, MU, Svs</th> <th>Konstruktionsart zu Holzmodulbauweise geändert</th> </tr> </thead> <tbody> <tr> <td>V2</td> <td>06.03.2020</td> <td></td> <td></td> </tr> </tbody> </table>				V1	30.01.19	NJK, MU, Svs	Konstruktionsart zu Holzmodulbauweise geändert	V2	06.03.2020		
V1	30.01.19	NJK, MU, Svs	Konstruktionsart zu Holzmodulbauweise geändert									
V2	06.03.2020											
	Index	Datum	Bearbeiter	Änderungsbeschreibung								
Planungsphase	04 Genehmigungsplanung											
Planinhalt	Grundriss Erdgeschoss											
Planformat	Maßstab:	Plancodierung/ Dateiname:										
A2 (549 x 420 mm)	1:100	HE39_A_04_002_GR_00_Grundriss Erdgeschoss_V2										
CAD	Projektname:	Projekt_Planverf_LP_Planart_Geschoss_Index										
Planungsbasis	Urheber:	SEHW	Änderungsdatum:	06.03.2020 002								

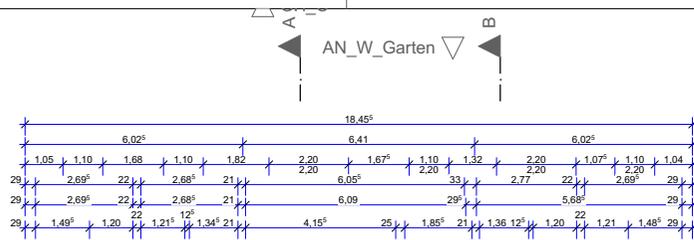

Legende		Abbruch	Neu	Bestand												
A1	nicht brennbar	FTS	Freilaufschließer													
AD	Abhangdecke	iBo	im Betrieb offen (Feststellanlage)													
B1	schwer entflammbar	iW	Innenwand (Verweis Wandaufbauten)													
BE	Bödenentlauf	OL	Oberlicht													
BW	Brandwand	RWA	Rauch- und Wärmeabzug													
BR	Brüstung	RS	Rauchschutzwürfel													
BRH	Brüstungshöhe (OKFB bis OK Rohbrüstung)	T30	Feuerhemmende Tür													
FB	Feuerbeständig (F30)	T30RS	Feuerhemmende Rauchschutzwürfel													
FB-BW	Feuerbeständig in Bauart Brandwand	T90	Feuerbeständige Tür													
FH	Feuerhemmend (F30)	T90RS	Feuerbeständige Rauchschutzwürfel													
DB	Doppelboden	UZ	Unterzug													
dT	dicht- und selbstschließende Tür	VK	Vorderkante													
	Stahlbeton		Holz	Raumname Küche NRF: 5,62 m²												
	Kalksandstein		Holzrahmenbau													
	Gipskartonständerwand / Glas															
OKRB	Oberkante Rohfußboden		OK Rohfußboden		OK Fertigfußboden											
OKFB	Oberkante Fertigfußboden		OK Roh		OK Fertig											
UKRD	Unterkante Rohdecke		UK Roh		UK Fertig											
UKFD	Unterkante Fertigdecke		UK Roh		UK Fertig											
Türbemaßung: Breite = Rohmaß und Höhe = UK Rohsturz zu OKFB																
Ausrichtung	 Maßstabsleiste 															
Baumaßnahme	HE39 Neubau eines Wohngebäudes mit 11 WE Grundstück Hechelsstr. 39 13403 Berlin-Reinickendorf															
Bauherr	Hechelstraße 39 Grundstücksgesellschaft mbH & co KG Wikingenruder 7 10555 Berlin Unterschrift/ Stempel Bauherr:															
Gebäudeplaner	SEHW SEHW Architektur GmbH Wikingenruder 7, 10555 Berlin Tel: 030/ 30 87 85 - 10 Fax: 030/ 30 87 85 - 20 Unterschrift/ Stempel Bauvorlageberechtigter:															
Fachplaner	Tragwerksplanung GTB - Berlin mbH Grabensprung 19 12683 Berlin Tel.: +49 30 61654945 Fax: +49 30 61654999															
TGA HLSE	GTB - Berlin mbH Grabensprung 19 12683 Berlin Tel.: +49 30 61654945 Fax: +49 30 61654999															
Freianlagen	Henningsen Henningsen Landschaftsarchitekten PartG mbB Schlesiische Straße 29/30 10997 Berlin T +49 30 695330050 F +49 30 695330059															
Brandschutz	Eberl-Pacan - Architekten + Ingenieure für Brandschutz Brunnenstraße 156 10115 Berlin-Mitte Tel. +49 30 700 800 930 brandschutz@eberl-pacan.de															
Erstellungsdatum:	16.02.19	gezeichnet:	Svs	geprüft:	HN											
Änderungen	<table border="1"> <tr> <td>V1</td> <td>30.01.19</td> <td>Svs</td> <td>Entfernung Erkerfenster Straßenseite</td> </tr> <tr> <td>V2</td> <td>14.08.19</td> <td>Svs</td> <td>Konstruktionsart zu Holzmodulbauweise geändert</td> </tr> <tr> <td>V3</td> <td>06.03.2020</td> <td>MU, Svs</td> <td></td> </tr> </table>				V1	30.01.19	Svs	Entfernung Erkerfenster Straßenseite	V2	14.08.19	Svs	Konstruktionsart zu Holzmodulbauweise geändert	V3	06.03.2020	MU, Svs	
V1	30.01.19	Svs	Entfernung Erkerfenster Straßenseite													
V2	14.08.19	Svs	Konstruktionsart zu Holzmodulbauweise geändert													
V3	06.03.2020	MU, Svs														
Planungsphase	04 Genehmigungsplanung															
Planinhalt	Grundriss 1. Obergeschoss															
Planformat	Maßstab: 1:100	Plancodierung/ Dateiname: HE39_A_04_003_GR_01_Grundriss 1. Obergeschoss_V3														
CAD	Projektname: HE39	Projekt_Planverf_LP_Planart_Geschoss_Index														
Planungsbasis	Urheber: SEHW	Änderungsdatum: 06.03.2020	003													

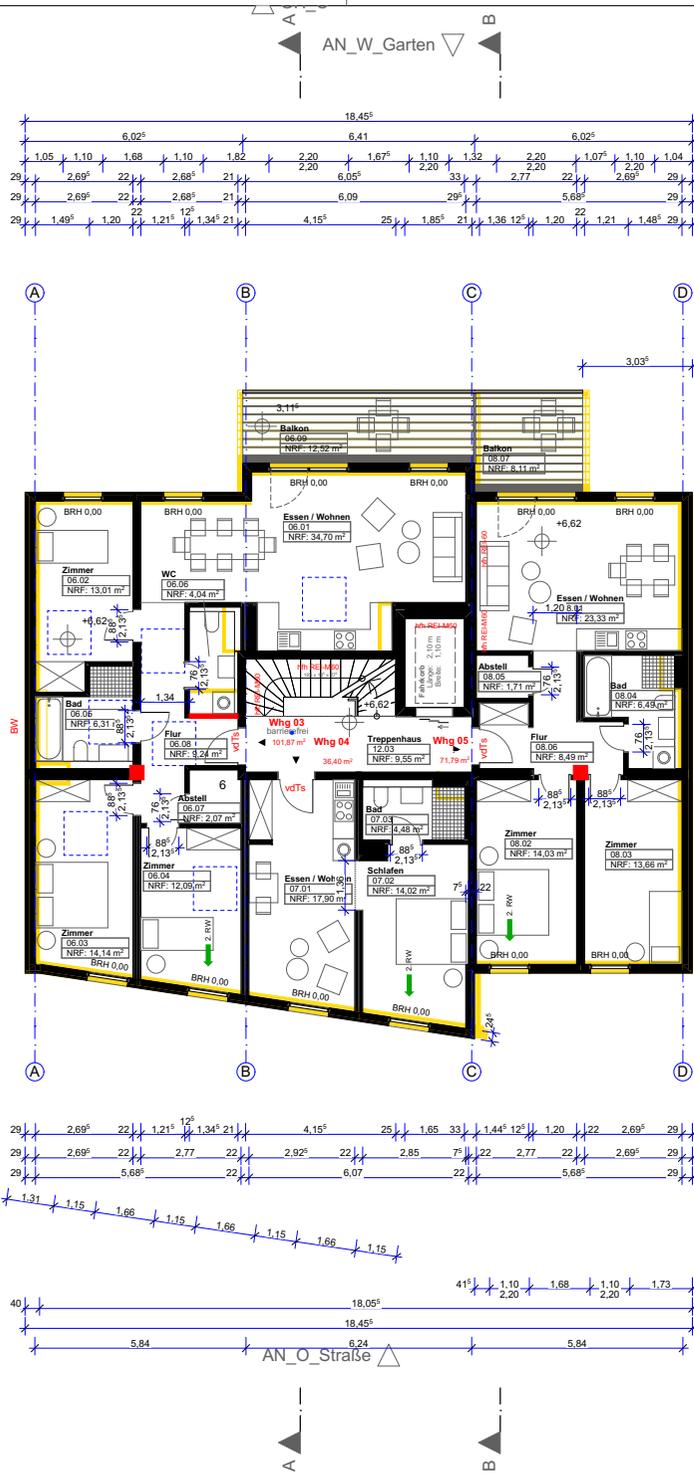

Legende		Abbruch	Neu	Bestand	
A1	nicht brennbar	FTS	Freilaufschließer		
AD	Abhangdecke	iBo	im Betrieb offen (Feststellanlage)		
B1	schwer entflammbar	iw	Innenwand (Verweis Wandaufbauten)		
BE	Bödenentwurf	OL	Oberlicht		
BW	Brandwand	RWA	Rauch- und Wärmeabzug		
BR	Brüstung	RS	Rauchschutzwürfel		
BRH	Brüstungshöhe (OKFB bis OK Rohbrüstung)	T30	Feuerhemmende Tür		
FB	Feuerbeständig (F30)	T30RS	Feuerhemmende Rauchschutzwürfel		
FB-BW	Feuerbeständig in Bauart Brandwand	T90	Feuerbeständige Tür		
FH	Feuerhemmend (F30)	T90RS	Feuerbeständige Rauchschutzwürfel		
DB	Doppelboden	UZ	Unterzug		
dt	dicht- und selbstschließende Tür	VK	Vorderkante		
	Stahlbeton		Holz	Raumname: Küche, NRF: 5,62 m²	
	Kalksandstein		Holzrahmenbau		
	Gipskartonständerwand / Glas				
OKRB	Oberkante Rohfußboden		OK Rohfußboden		OK Fertigfußboden
OKFB	Oberkante Fertigfußboden		OK Roh		OK Fertig
UKRD	Unterkante Rohdecke		UK Roh		UK Fertig
UKFD	Unterkante Fertigdecke		UK Roh		UK Fertig
Türbemaßung: Breite = Rohmaß und Höhe = UK Rohsturz zu OKFB					
Ausrichtung	Maßstabsleiste 0 1 2 3 4 5 10				
Baumaßnahme	HE39 Neubau eines Wohngebäudes mit 11 WE Grundstück Hechelsstr. 39 13403 Berlin-Reinickendorf				
Bauherr	Hechelstraße 39 Grundstücksgesellschaft mbH & co KG Wikingerufer 7 10555 Berlin Unterschrift/ Stempel Bauherr:				
Gebäudeplaner	SEHW SEHW Architektur GmbH Wikingerufer 7, 10555 Berlin Tel: 030/ 30 87 85 - 10 Fax: 030/ 30 87 85 - 20 Unterschrift/ Stempel Bauvorlageberechtigter:				
Fachplaner	GTB - BERLIN mbH Grabensprung 19 12683 Berlin Tel.: +49 30 61654945 Fax: +49 30 61654999				
TGA HLSE	GTB - BERLIN mbH Grabensprung 19 12683 Berlin Tel.: +49 30 61654945 Fax: +49 30 61654999				
Freianlagen	Henningsen Landschaftsarchitekten PartG mbB Schlesische Straße 29/30 10997 Berlin T +49 30 695330050 F +49 30 695330059				
Brandschutz	Eberl-Pacan - Architekten + Ingenieure für Brandschutz Brunnenstraße 156 10115 Berlin-Mitte Tel. +49 30 700 800 930 brandschutz@eberl-pacan.de				
Erstellungsdatum:	16.02.19	gezeichnet:	Svs	geprüft:	HN
Änderungen	V1	30.01.19	Svs	Entfernung Erkerfenster Straßenseite	
	V2	14.08.19	Svs	Konstruktionsart zu Holzmodulbauweise geändert	
	V3	06.03.2020	MU, Svs		
Planungsphase	04 Genehmigungsplanung				
Planinhalt	Grundriss 2. Obergeschoss				
Planformat	Maßstab:	Plancodierung/ Dateiname:			
A2 (549 x 420 mm)	1:100	HE39_A_04_004_GR_02_Grundriss 2. Obergeschoss_V3			
CAD	Projektname: HE39	Projekt_Planverf_LP_Planart_Geschoss_Index			
Planungsbasis	Urheber: SEHW	Änderungsdatum: 06.03.2020	004		

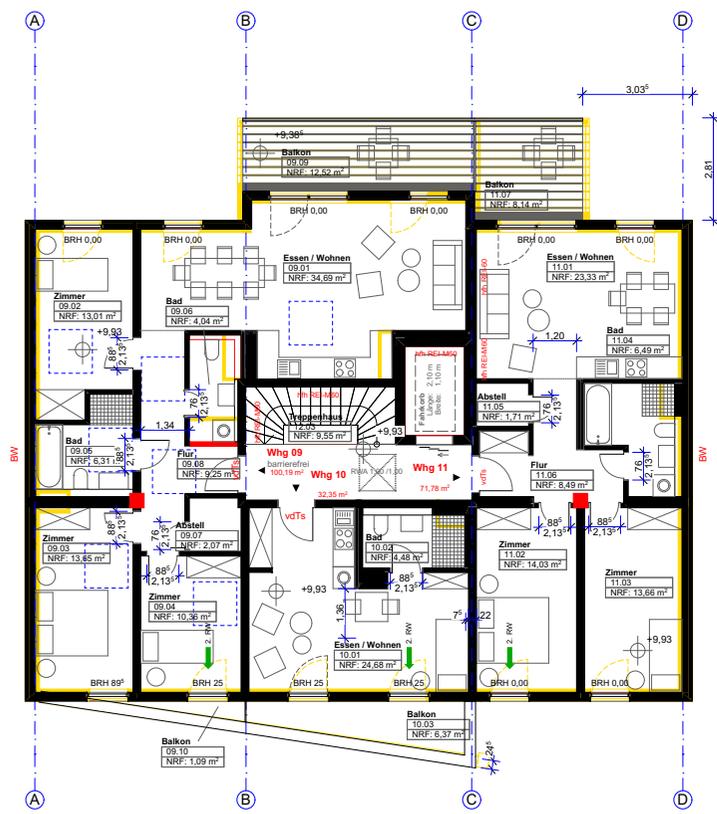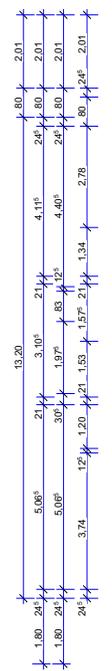

Legende		Abbruch	Neu	Bestand	
A1	nicht brennbar	FTS	Freilaufschließer		
AD	Abhangende	iBo	im Betrieb offen (Feststellanlage)		
B1	schwer entflammbar	iW	Innenwand (Verweis Wandaufbauten)		
BE	Bödenentlauf	OL	Oberlicht		
BW	Brandwand	RWA	Rauch- und Wärmeabzug		
BR	Brüstung	RS	Rauchschutzwürfel		
BRH	Brüstungshöhe (OKFB bis OK Rohbrüstung)	T30	Feuerhemmende Tür		
FB	Feuerbeständig (F30)	T30RS	Feuerhemmende Rauchschutztür		
FB-BW	Feuerbeständig in Bauart Brandwand	T90	Feuerbeständige Tür		
FH	Feuerhemmend (F30)	T90RS	Feuerbeständige Rauchschutztür		
DB	Doppelboden	UZ	Unterzug		
dt	dicht- und selbstschließende Tür	VK	Vorderkante		
	Stahlbeton		Holz	Raumname Küche NRF: 5,62 m²	
	Kalksandstein		Holzrahmenbau		
	Gipskartonstaenderwand / Glas				
OKRB	Oberkante Rohfußboden		OK Rohfußboden		OK Fertigfußboden
OKFB	Oberkante Fertigfußboden		OK Roh		OK Fertig
UKRD	Unterkante Rohdecke		UK Roh		UK Fertig
UKFD	Unterkante Fertigdecke		UK Roh		UK Fertig
Türbemaßung: Breite = Rohmaß und Höhe = UK Rohsturz zu OKFB					
Ausrichtung	Maßstabsleiste 0 1 2 3 4 5 10				
Baumaßnahme	HE39 Neubau eines Wohngebäudes mit 11 WE Grundstück Hechelsstr. 39 13403 Berlin-Reinickendorf				
Bauherr	Hechelsstraße 39 Grundstücksgesellschaft mbH & co KG Wikingerufer 7 10555 Berlin Unterschrift/ Stempel Bauherr:				
Gebäudeplaner	SEHW SEHW Architektur GmbH Wikingerufer 7, 10555 Berlin Tel: 030/ 30 87 85 - 10 Fax: 030/ 30 87 85 - 20 Unterschrift/ Stempel Bauvorlageberechtigter:				
Fachplaner	GTB - BERLIN GTB - Berlin mbH Grabensprung 19 12683 Berlin Tel.: +49 30 61654945 Fax: +49 30 61654999				
TGA HLSE	GTB - BERLIN GTB - Berlin mbH Grabensprung 19 12683 Berlin Tel.: +49 30 61654945 Fax: +49 30 61654999				
Freianlagen	Henningsen Henningsen Landschaftsarchitekten PartG mbB Schlesische Straße 29/30 10997 Berlin T +49 30 695330050 F +49 30 695330059				
Brandschutz	Eberl-Pacan - Architekten + Ingenieure für Brandschutz Brunnenstraße 156 10115 Berlin-Mitte Tel: +49 30 700 800 930 brandschutz@eberl-pacan.de				
Erstellungsdatum:	16.02.19	gezeichnet:	Svs	geprüft:	HN
Änderungen	V1	30.01.19	MU, SvS	Konstruktionsart zu Holzmodulbauweise geändert	
	V2	06.03.2020	MU, SvS		
Index	Datum	Bearbeiter	Änderungsbeschreibung		
Planungsphase	04 Genehmigungsplanung				
Planinhalt	Grundriss 3. Obergeschoss				
Planformat	Maßstab:	Plancodierung/ Dateiname:			
A2 (549 x 420 mm)	1:100	HE39_A_04_005_GR_03_Grundriss 3. Obergeschoss_V2			
CAD	Projektname: HE39	Projekt_Planverf_LP_Planart_Geschoss_Index			
Planungsbasis	Urheber: SEHW	Änderungsdatum: 06.03.2020	005		